


Лист 1 из 1
 1:2000
 151/18-ПЗУ
 151/18-ПЗУ
 151/18-ПЗУ

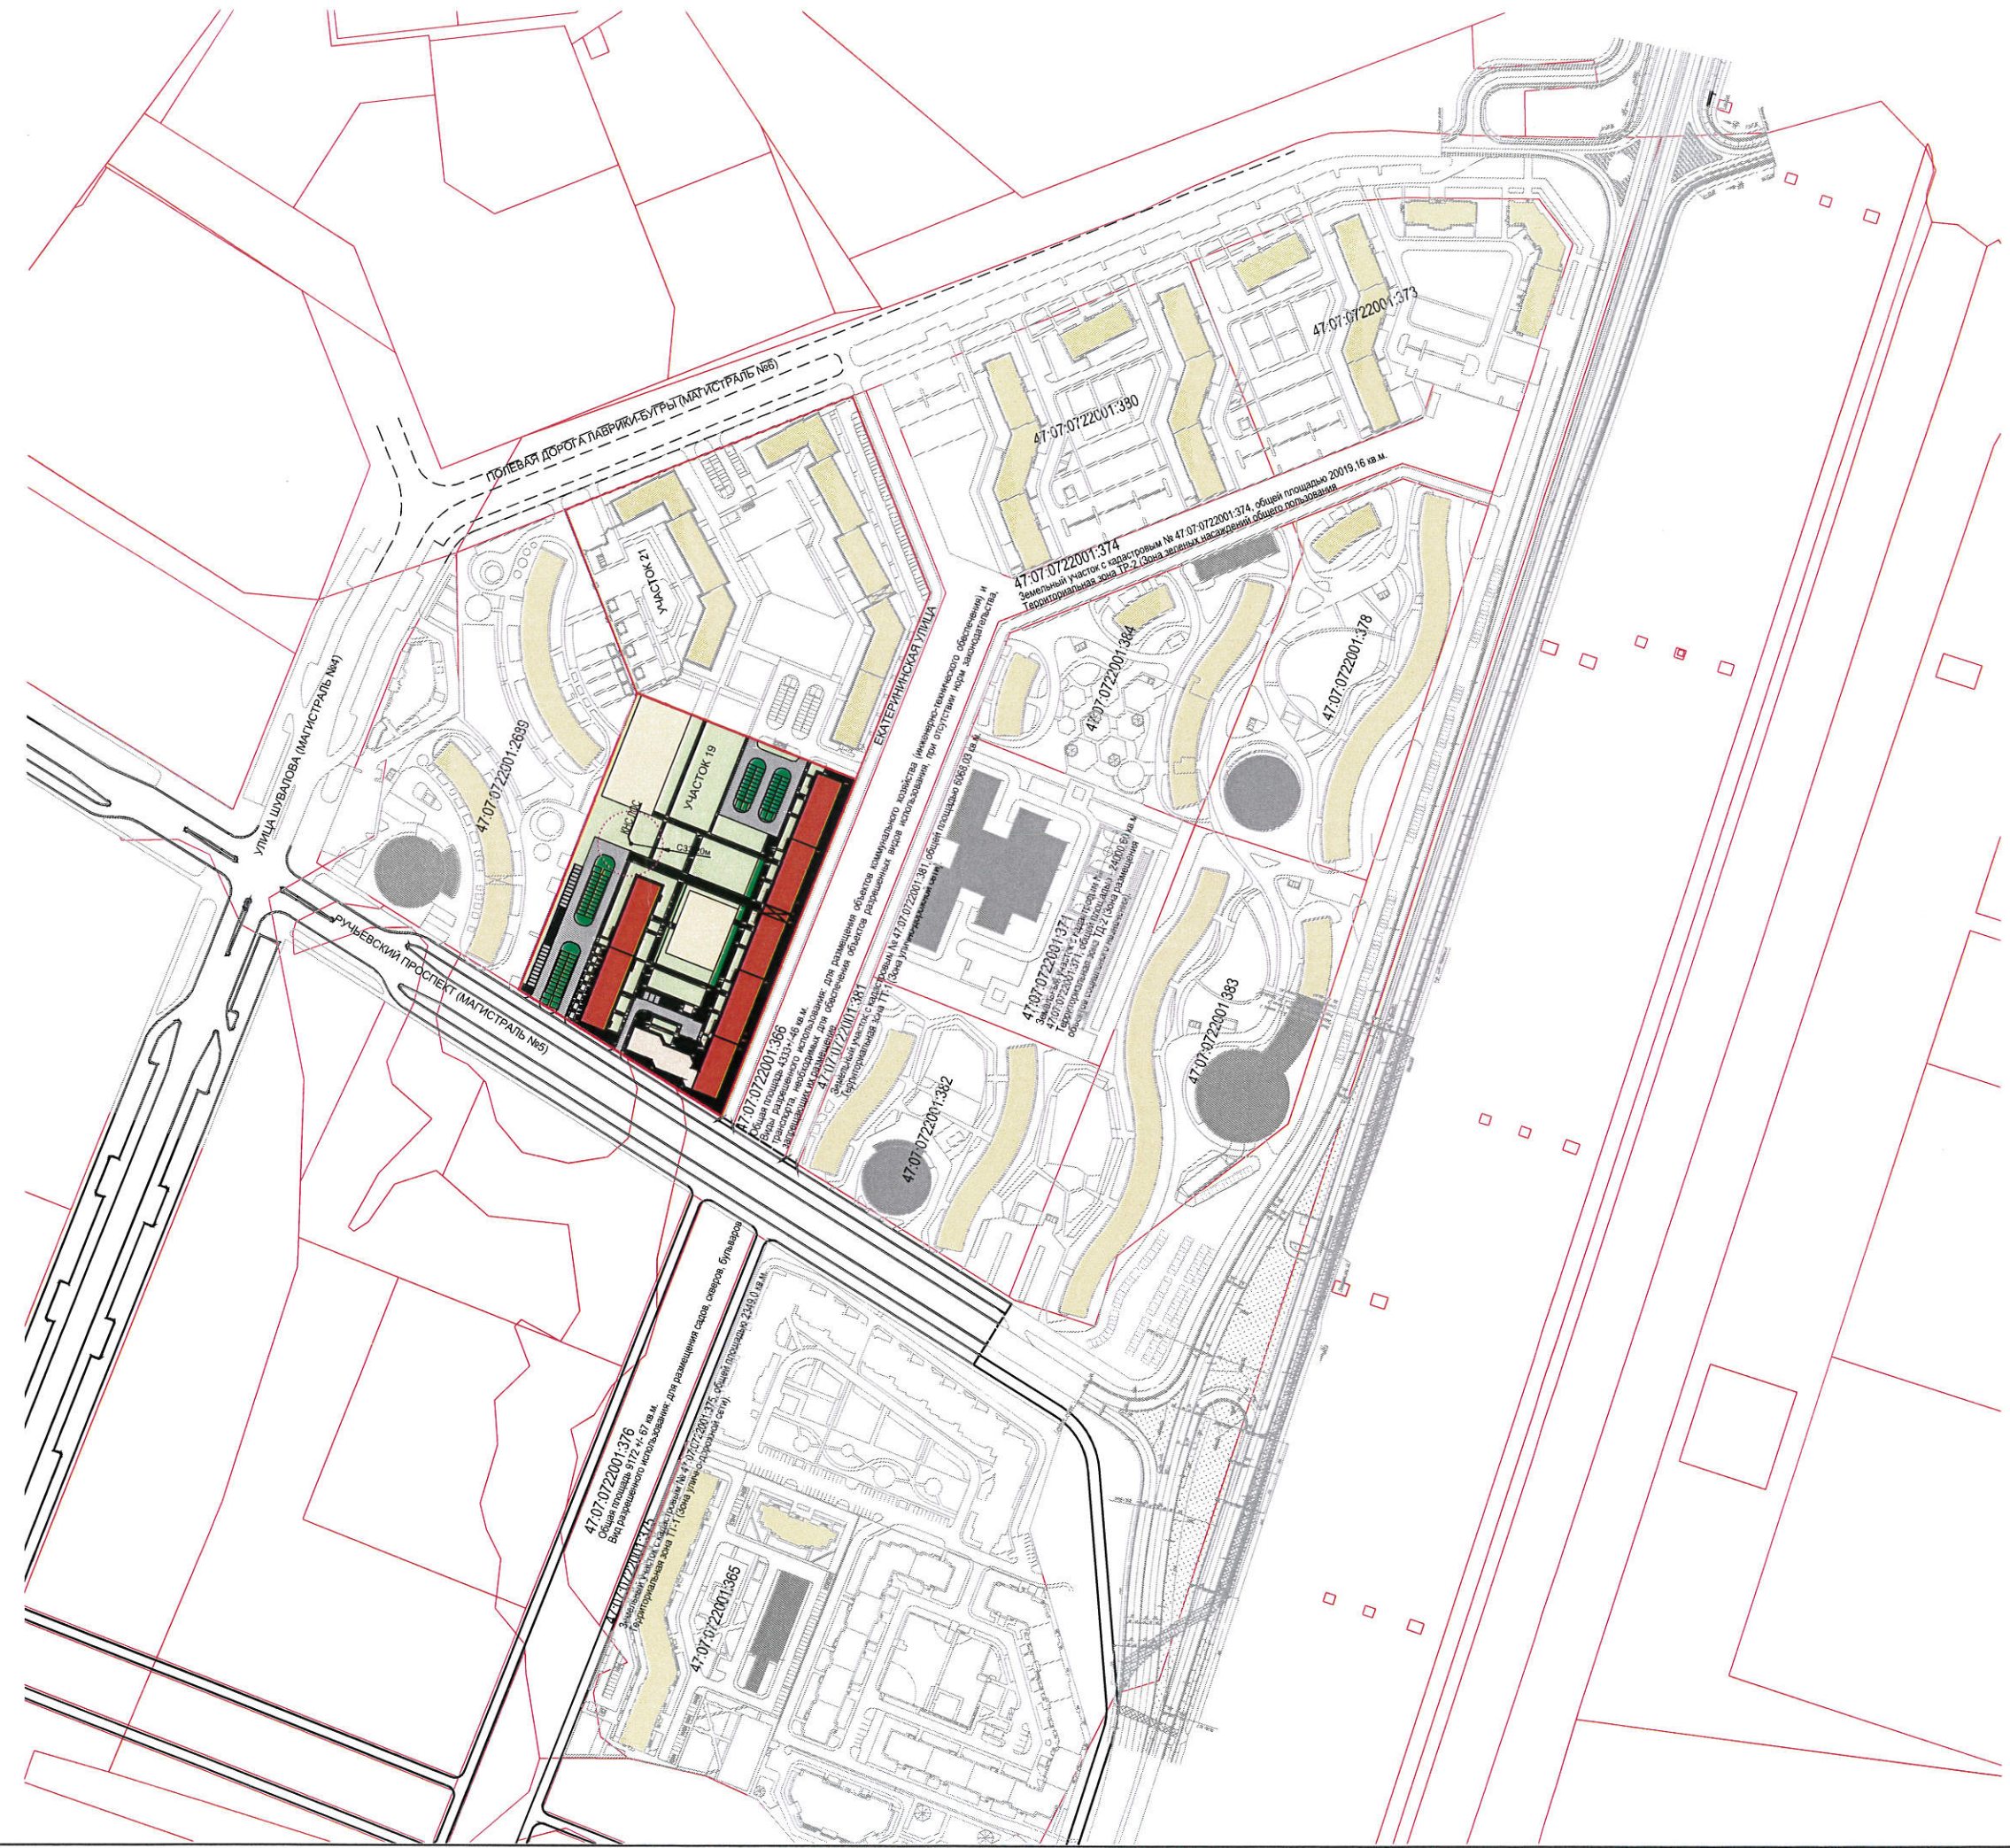

- УСЛОВНЫЕ ОБОЗНАЧЕНИЯ**
- - красные линии
 - границы земельных участка
 - жилые здания окружающей застройки
 - нежилые здания окружающей застройки
 - проектируемые жилые здания
 - проектируемые нежилые здания
 - проезды с асфальтовым покрытием
 - тротуары с асфальтовым покрытием
 - проезды с покрытием из брусчатки
 - тротуары с плиточным покрытием
 - отмости с плиточным покрытием
 - газон
 - газонная решетка с заполнением плодородным грунтом
 - площадки для игр детей, отдыха взрослого населения и занятий физкультурой

						151/18-ПЗУ				
						адрес: Ленинградская область, Всеволожский район, земли САОЗТ "Ручьи", кадастровый №47-07-0722001-1929				
Изм.	Кол. уч.	Лист	№ док.	Подп.	Дата	Многоквартирный жилой комплекс		Стадия	Лист	Листов
								П	1	
Разработал: Маклаков						Ситуационный план М 1:2000		ООО "МАВИС-Монолит"		
Н.контр.: Дрожжаев										
						Формат А1				